



Stavebné úpravy 1:50

LEGENDA


- PŮVODNÉ KONSTRUKCE
- NOVÁ KOBERCOVÁ PODLAHOVINA (VIŠ TECH. SPRÁVA) - 53,50 M<sup>2</sup>
- NOVÁ KOBERCOVÁ PODLAHOVINA TRVALO POD STOLÁRSKÝMI VÝROBKAMI - 3,12 M<sup>2</sup>
- NOVÁ KOBERCOVÁ PODLAHOVINA V KONTRASTNEJ FARBE (VIŠ TECH. SPRÁVA) - 0,5 M<sup>2</sup>
- ZDOVOJENÁ PODLAHA Z BREZOVEJ PREGLEJKY V 45 CM (VIŠ VÝKAZ STOLÁRSKÝCH VÝROBKOV) - 106 M<sup>2</sup>

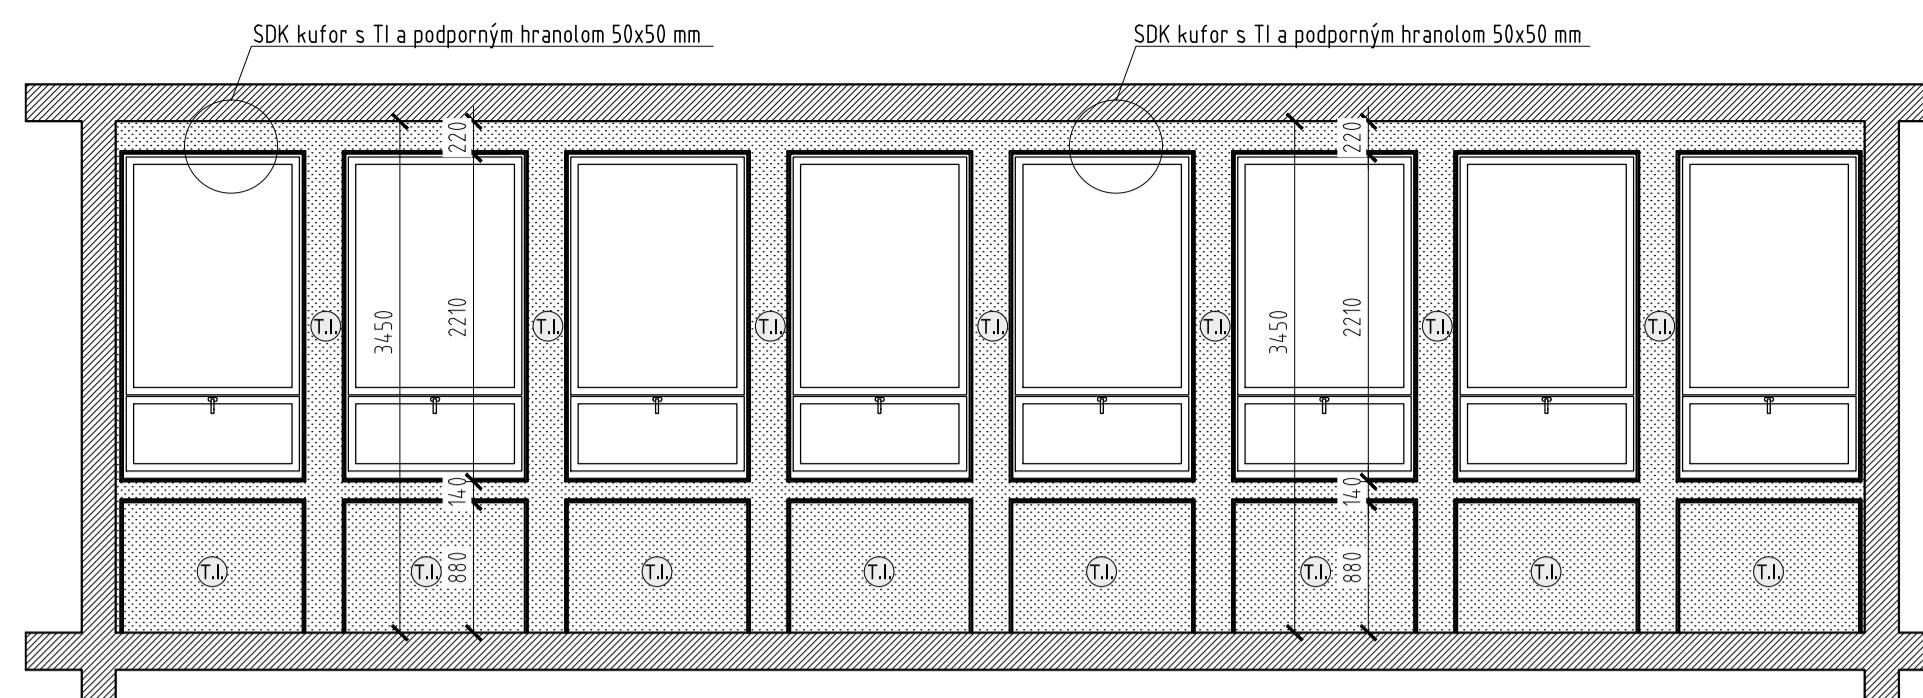

Pohľad na zateplenú stenu 1:50


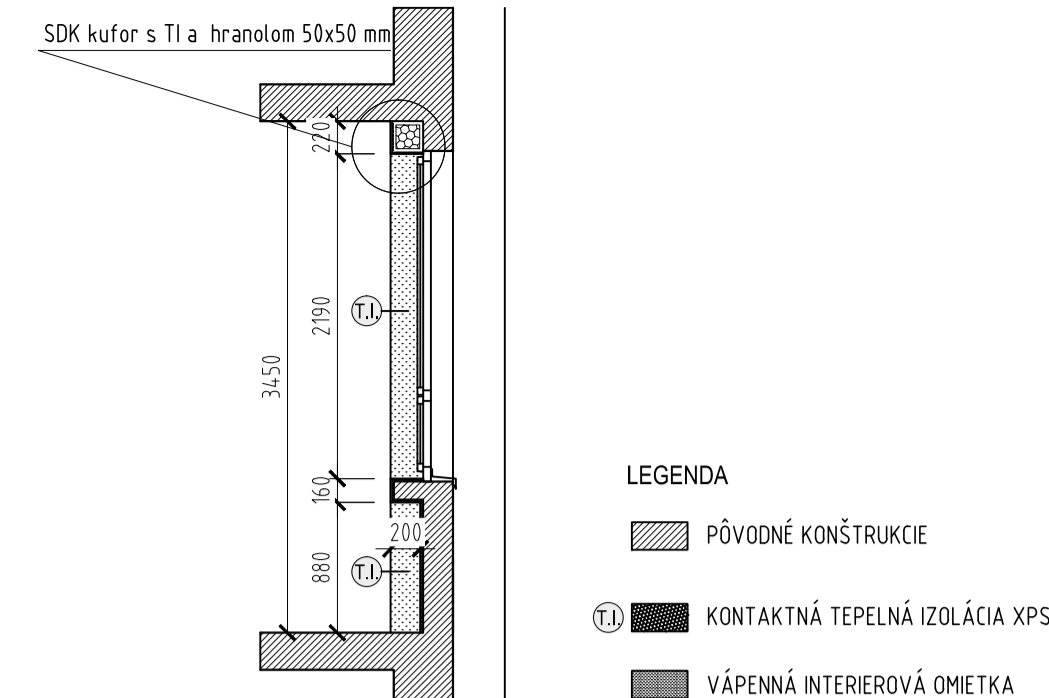


Rez 1-1

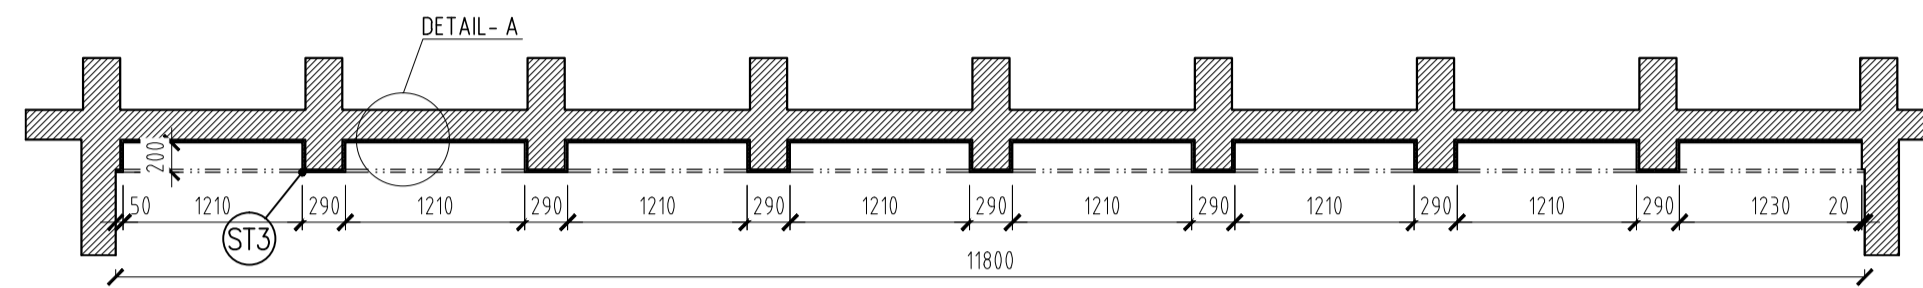

Pôdorys zateplenej steny 1:50


Detail - A

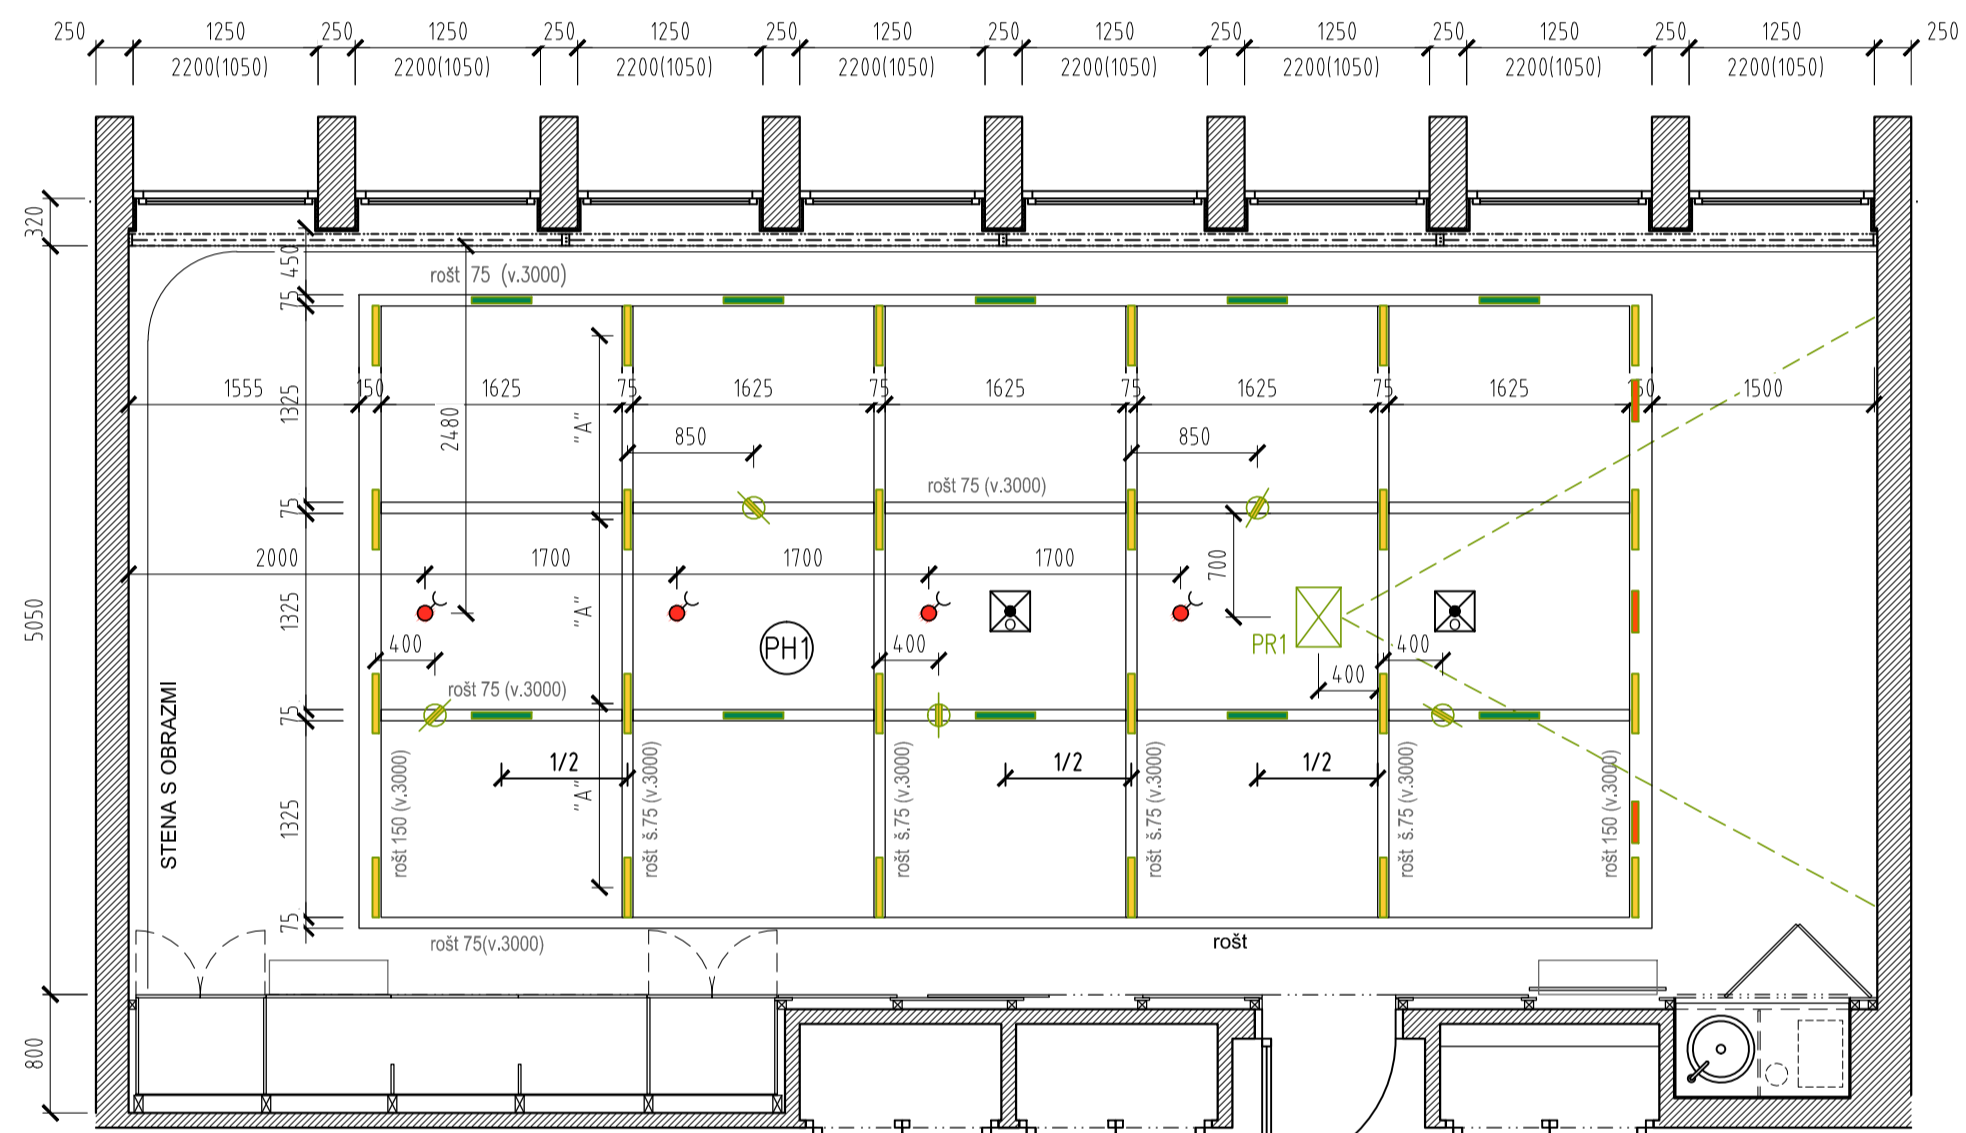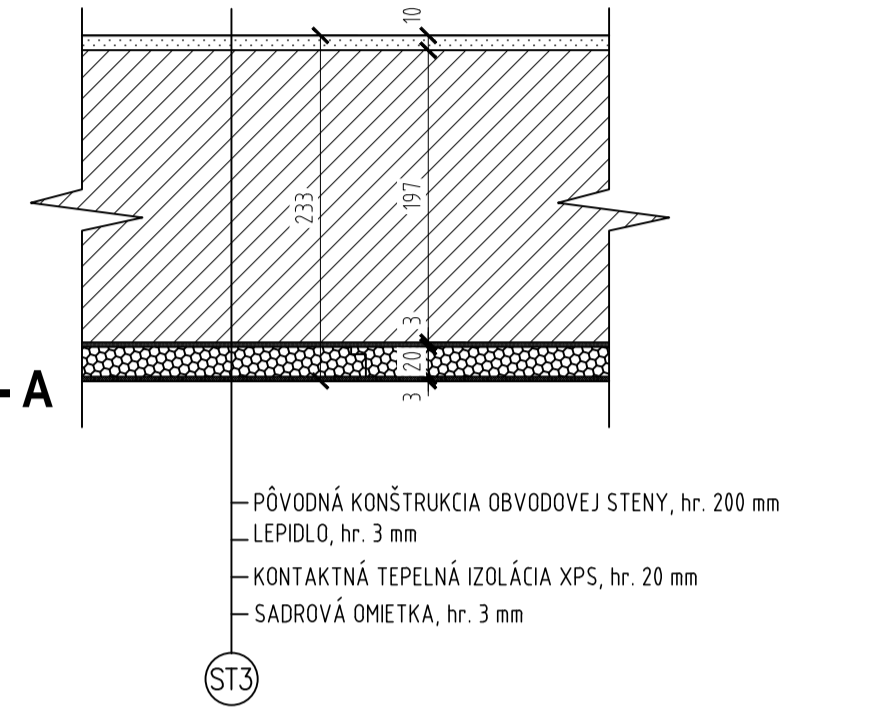


Podhľad 1:50

LEGENDA STROPNÝCH PRVKOV

- STROPNÝ NAVIJAČÍ BUBON 230V, DL. KÁBLA 6 M
- ⊗ STROPNÝ PROJEKTOR (ODDÁVKA TUKE), KÁBLOVÝ A DÁTOVÝ PRÍVOD
- LED SVIETIDLO ZAPUSTENÉ, TUNABLE WHITE, REF. IGUZZINI LASER BLADE P187
- LED SVIETIDLO ZAPUSTENÉ, RGB, IGUZZINI LASER BLADE
- LED WALL-WASHER SVIETIDLO ZAPUSTENÉ, REF. IGUZZINI LASER BLADE M072
- ⊙ DEKORAČNÉ SVIETIDLO REF. IGUZZINI TRICK RGB
- ⊗ EPS ČIDLO (ODDÁVKA TUKE, ODKONZULTOVAŤ)

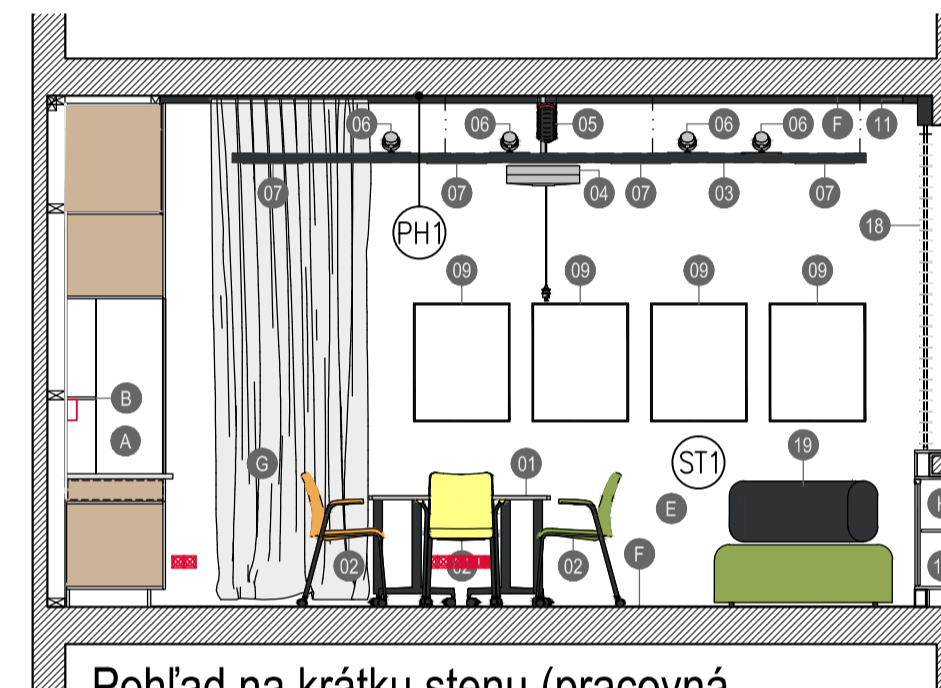

Pohľad na krátku stenu (pracovná časť) 1:50

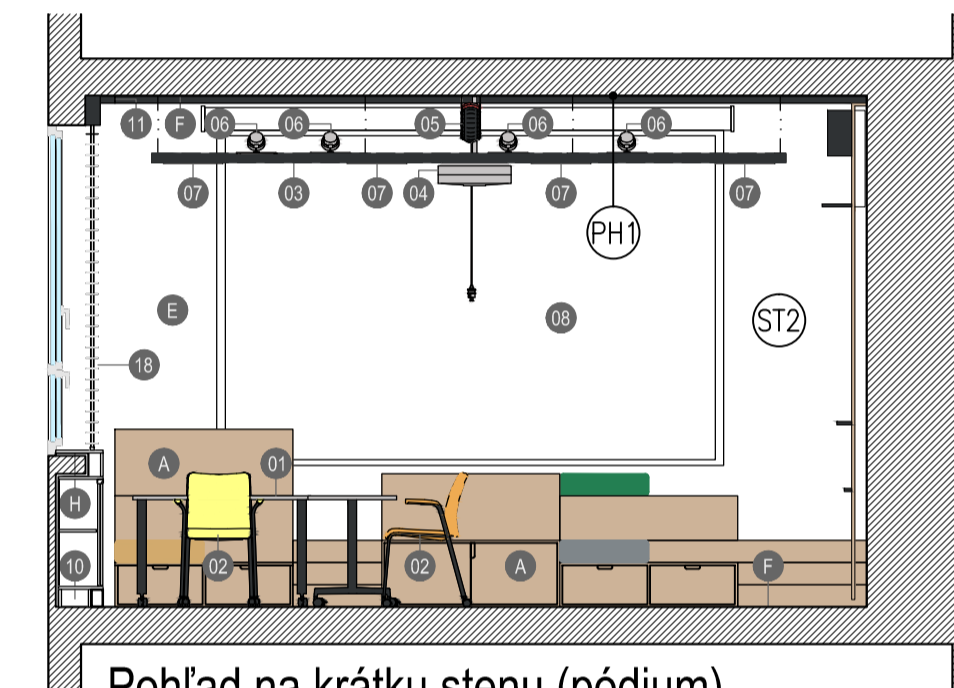

Pohľad na krátku stenu (pódium) 1:50

LEGENDA ZARIADENÍ


- 01 PRACOVNÝ STŮL 1200X600MM (ŠXH)
- 02 STOLIČKY S KOLIESKAMI NA KOBEREC (REF. STEELCASE EASTSIDE) - 13KS
- 03 ROŠŤ Z KÁBLOVÉHO ŽŔABU - JUPITER SYSTÉM
- 04 PROJEKTOR - IKS
- 05 KÁBLOVÝ SLOVÝ BUBON NA STENU/STROP 10M (REF. TOOLCRAFT 1421462) - 4KS
- 06 CHLADIACA VNÚTORNÁ JEDNOTKA - 2KS
- 07 ZAPUSTENÉ SVIETIDLÁ (REF. IGUZZINI P185) - 24KS
- 08 ELEKTRICKÉ PROJEKČNÉ PLÁTNO - IKS
- 09 OBRAZY 650X800MM (ŠXV) - 4KS
- 10 KÁBLOVÝ ŽĽAB
- 11 ROZVÁDZAČ 6U 332X530X400 (VXŠXH)
- 12 PRIETOKOVÝ OHRIEVAČ
- 13 PODPULTOVÁ CHLADIČKA
- 14 COFFEE MAKER (ODDÁVKA KLIENTA)
- 15 KETTLE (ODDÁVKA KLIENTA)
- 16 DREZ NEREZOVÝ DIA. 45 CM S DREZOVOU BATERIOU
- 17 ODKLÁPATEĽNÝ PANEL NA NOVINY
- 18 ELEKTRICKY OVLÁDANÁ ŽALÚZIA, HLINÍKOVÉ LAMELY
- 19 DIZAJNOVÁ POHOVKA - IKS
- 20 HLAVNÝ ROZVÁDZAČ - IKS, NOVÁ POZÍCIA V ZOSTAVE SV1

LEGENDA POVRCHOV


- A BREZOVÁ PREGLEJKA, MATNÝ LAK
- B DOSKA ČIERNA - RAL 7021
- C KREDOVÁ STENA (TABULOVÁ FARBA) ZA POSUVNÝM PANELOM
- D SMART WALL - POPISOVATEĽNÝ NÁTER NA STENU
- E BIELA MAĽOVKA
- F KOBEREC (REF. MILLIKEN URBAN)
- G SVETLÝ BLACKOUT ZÁVES
- H DOSKA BIELA - RAL 9016
- I NOVÉ DVERE V JEŠTV. ZÁRUBNI, BREZOVÁ DYHA
- J VYFRÉZOVANÉ LOGO AT&T, ČIERNA FARBA - RAL 7021
- K BREZOVÁ DIEROVANÁ PREGLEJKA, KRUHOVÉ OTVORY DIA. 24MM

LEGENDA MOBILNÉHO NÁBYTKU


- C.01 STOLIČKA S LYŽINAMI 1 KS
- C.02 STOLIČKA S KOLIESKAMI 6 KS
- C.03 STOLIČKA S KOLIESKAMI 6 KS
- T.01 PRACOVNÝ STŮL 1200X600MM (ŠXH) 12KS
- S.01 DIZAJNOVÁ POHOVKA 1KS

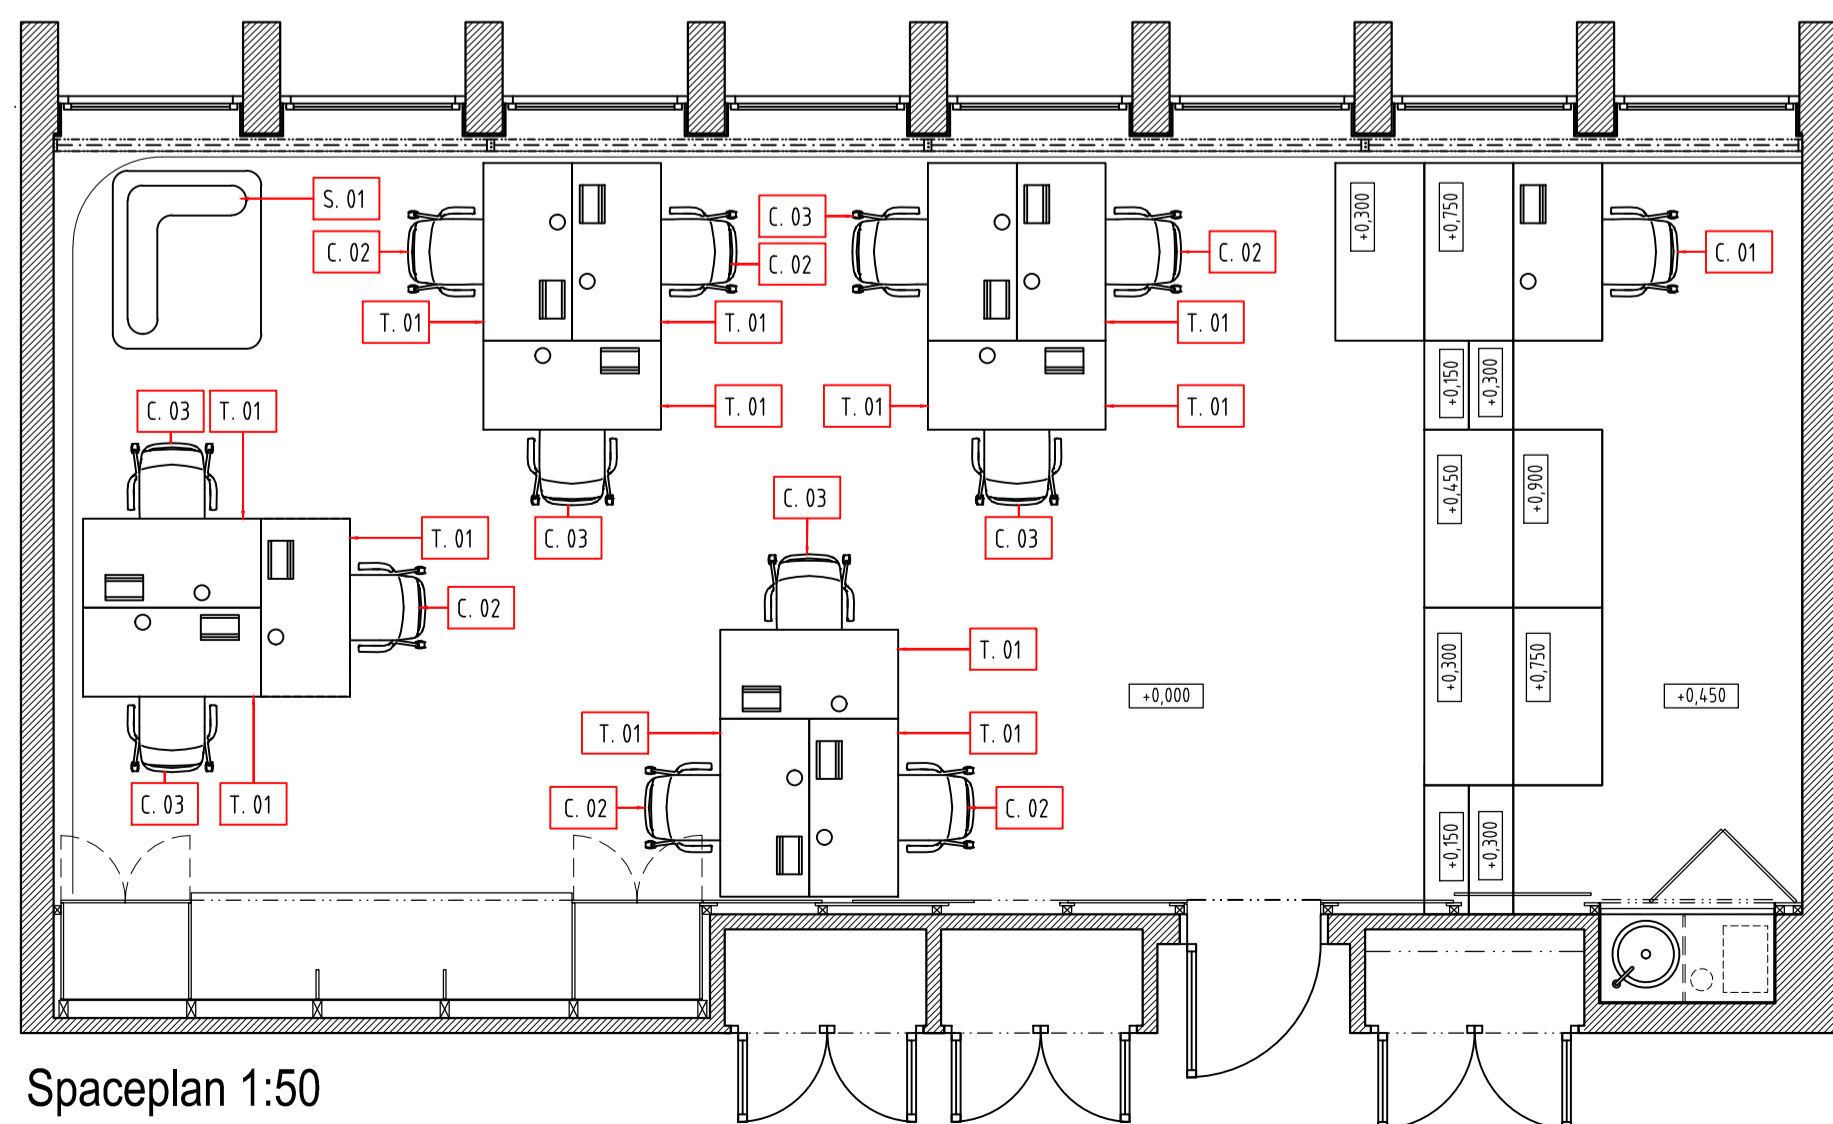

Spaceplan 1:50

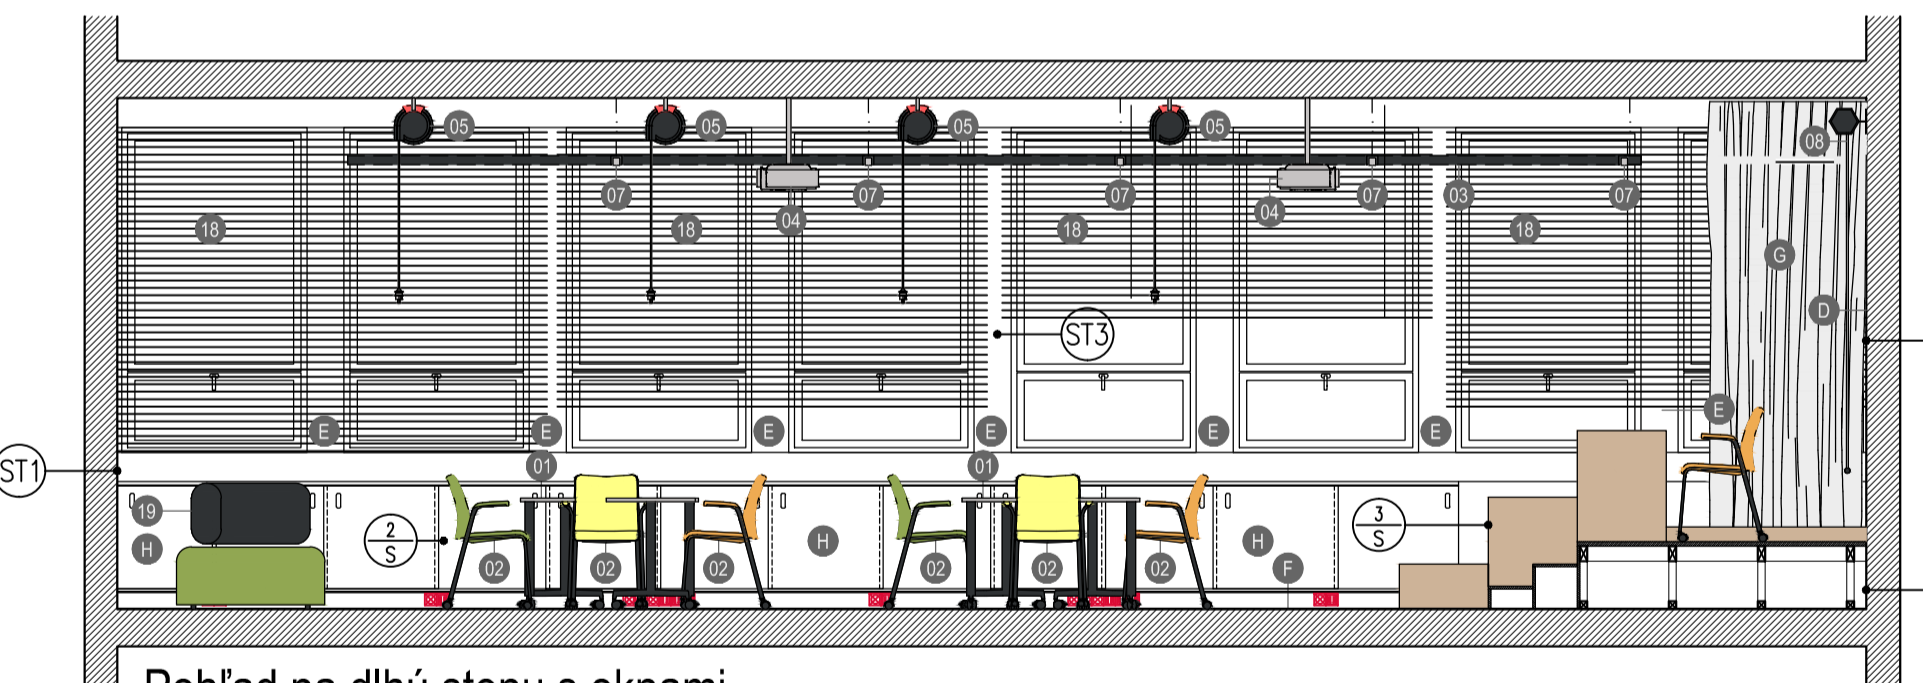

Pohľad na dlhú stenu s oknami 1:50

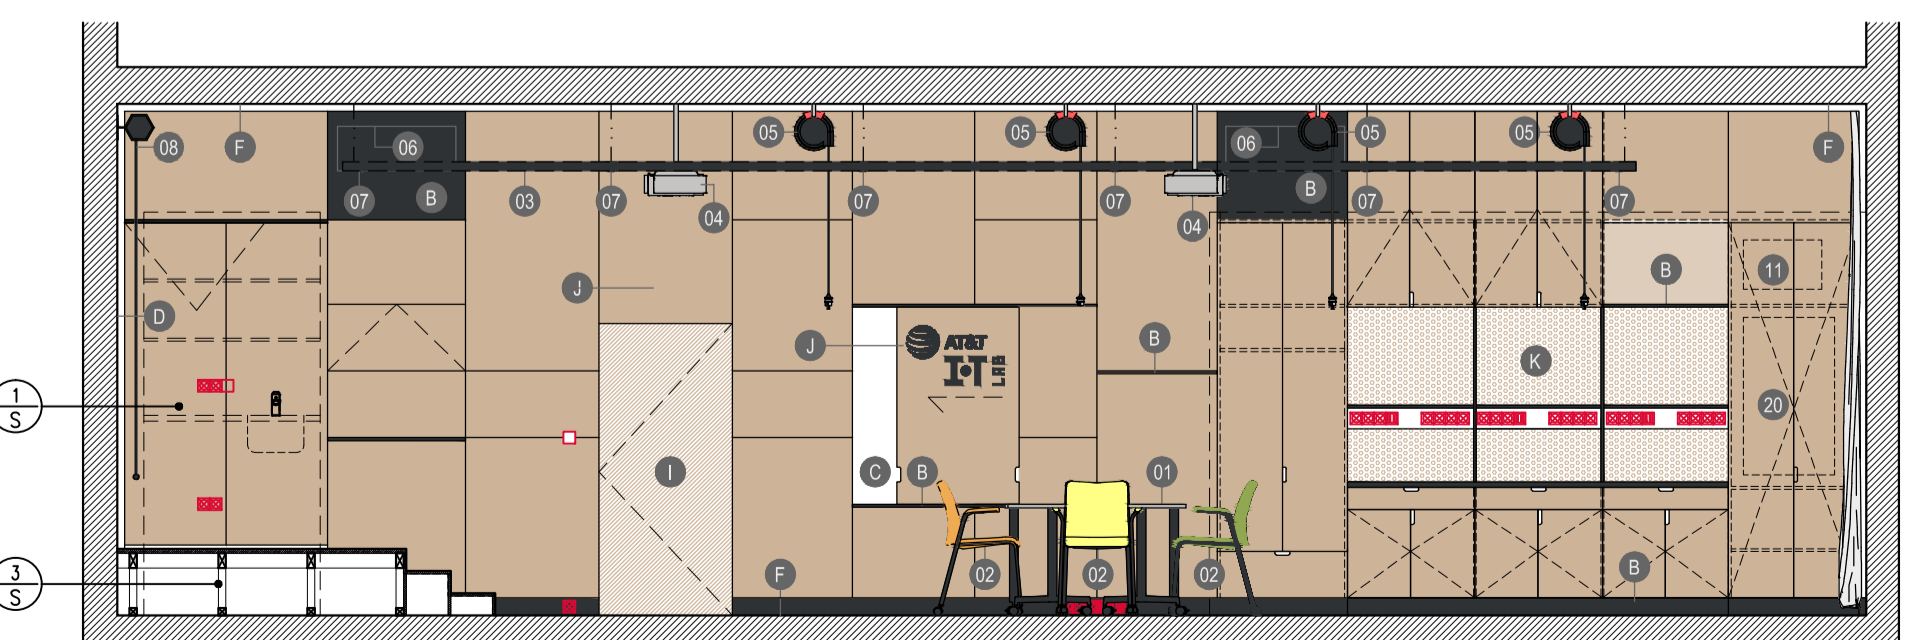

Pohľad na dlhú stenu od chodby 1:50

DÔLEŽITÉ UPOZORNENIA

- VŠETKY ROZMERY JE NUTNÉ PRED VÝROBOU ZAMERAŤ NA STAVBE.
- VÝKRESY PROFESÍ (STATIKA, SILNOPRŮD, VYK, ATŤ) TVORIA NEODDELITELNÚ SÚČASŤ PROJEKTOVEJ DOKUMENTÁCIE. V PRÍPADE ZISTENÝCH NEZROVNALOSTÍ MEDZI VÝKRESMI ARCHITEKTÚRY A INÝMI ČASŤAMI PD INEĎ UPOVEDOMIŤ ARCHITEKTA.
- TÁTO PROJEKTOVÁ DOKUMENTÁCIA JE PODKLADOM PRE VYPRACOVANIE DIELENSKEJ DOKUMENTÁCIE VYBRANÝMI DODÁVATEĽMI SYSTÉMU. VYPRACOVANÁ DIELENSKÁ DOKUMENTÁCIA SA PO ODSÚHLASENÍ ARCHITEKTEM STÁVA PODKLADOM PRE REALIZÁCIU PREDMETU TU DODÁVKA.
- PRED OBJEDNÁVKOU MATERIÁLOV PREDLOŽIŤ K ODSÚHLASENÍ ARCHITEKTOVI VZORKY POVRCHOVÝCH ÚPRAV.

± 0.000 = úroveň jestvujúcej podlahy

PROJEKT MANŽEL	CBRE	ETBE S.R.O., STAROMESTSKÁ 3 811 03 BRATISLAVA	ČASŤ PROJEKTU	PARF	ARCHITEKTÚRA	PREČÍTAŤKA
ODPORÚČIL PROJEKTANT ŠEŠKAL JESSEK	ATELER DOB S.R.O., RUBEŇOVÁ 4 B, 831 52 BRATISLAVA E: atelierdob@dob.sk M: +421 907 016 008	VYKONAL: REDAKČNÝ ÚPRAV	ING. ARCH. JÁN KUKUĽA,	ING. IGOR CENCER		
AUTOR PROJEKTU DESIGNER	JÁN MATULNÍK, JÁN KUKUĽA	ZODP. PROJEKTANT RESPONSIBLE	ING. ARCH. JÁN KUKUĽA,	reg. č. 1401 AA		
NÁZOV STAVBY PROJEKT STAVE	<b>STAVEBNÉ ÚPRAVY POČÍTAČOVÉHO LABORATORIA FEI, TECHNICKÁ UNIVERZITA KOŠICE, LETNÁ UL.</b>					
INVESTOR CLIENT	AT&T GLOBAL NETWORK SERVICES SLOVAKIA, S.R.O., ENŠTEJNOVA 24, 851 01 BRATISLAVA					
MESTO STAVBY PROJECT ADDRESS	FAKULTA ELEKTROTECHNIKY A INFORMATIKY, TU KOŠICE, LETNÁ UL., M.Č. 513B, 5. POSCH.					
STAVBA PROJEKTU PROJECT STAGE	REALIZAČNÝ PROJEKT - PDSV					
NÁZOV VÝROBY ISSUANCE NAME	PŮDORYSY - NÁVRH					
ČÍSLO ZÁMEŔNÝ JOB No.	STAVBA PROJEKTU PROJECT STAGE	STAVBY OBJEKT BUILDING No.	ČASŤ PART	FORMÁT FORMAT	MEZKA SCALE	VEĽKOSŤ SIZE
TUKE RP				8A4	1:50	04/2018
REF: 04/18						20