


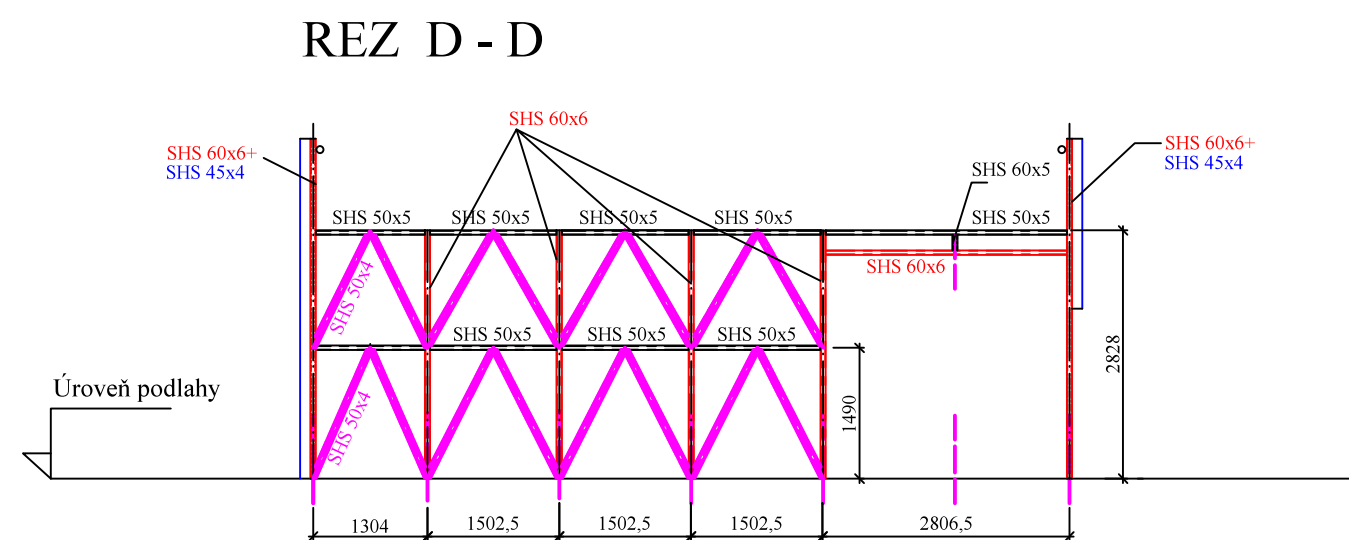
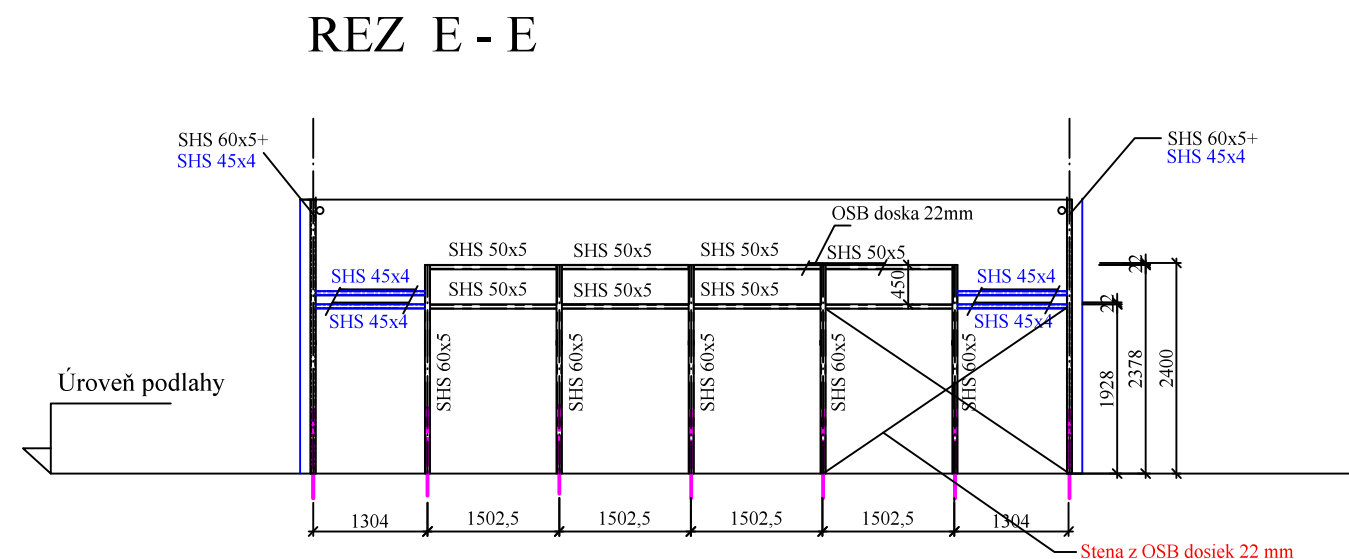
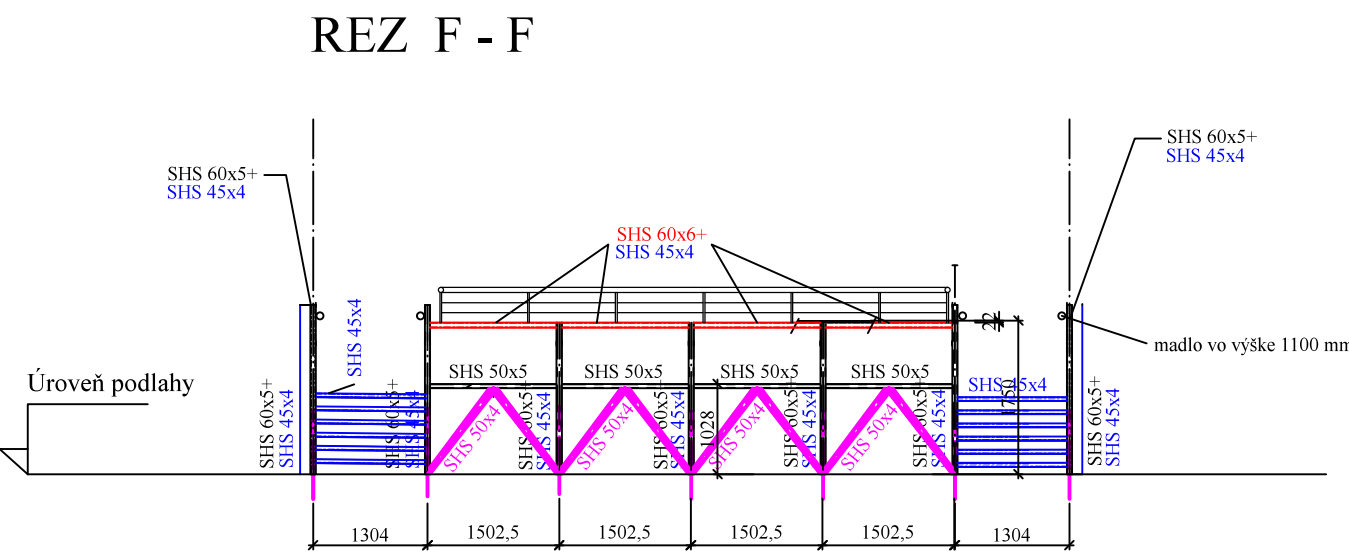
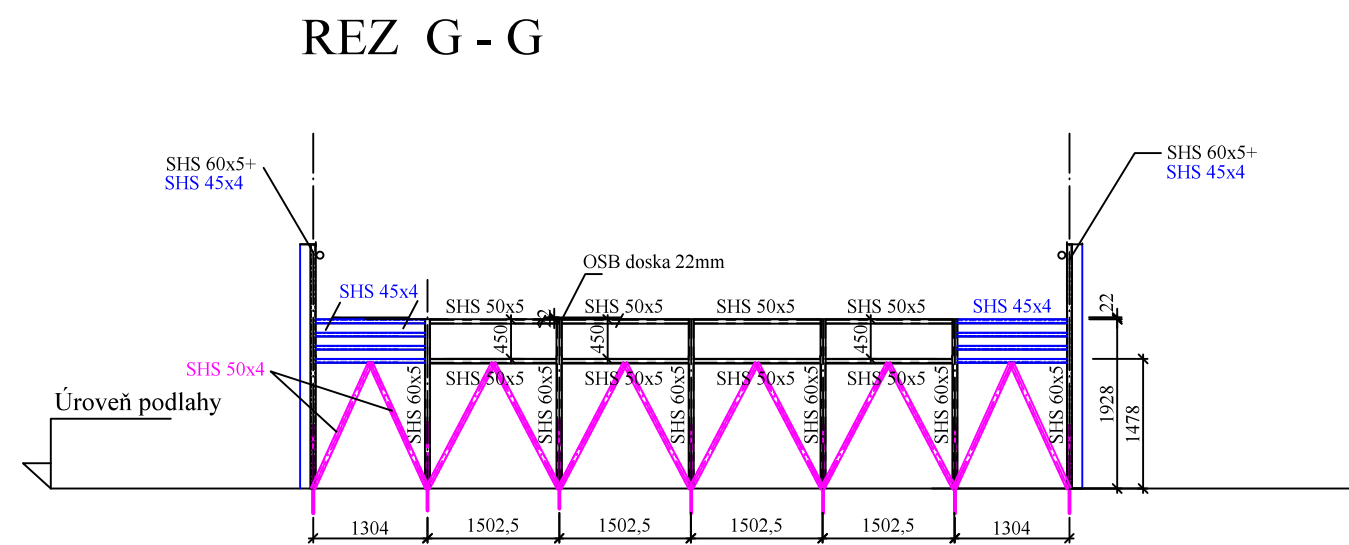
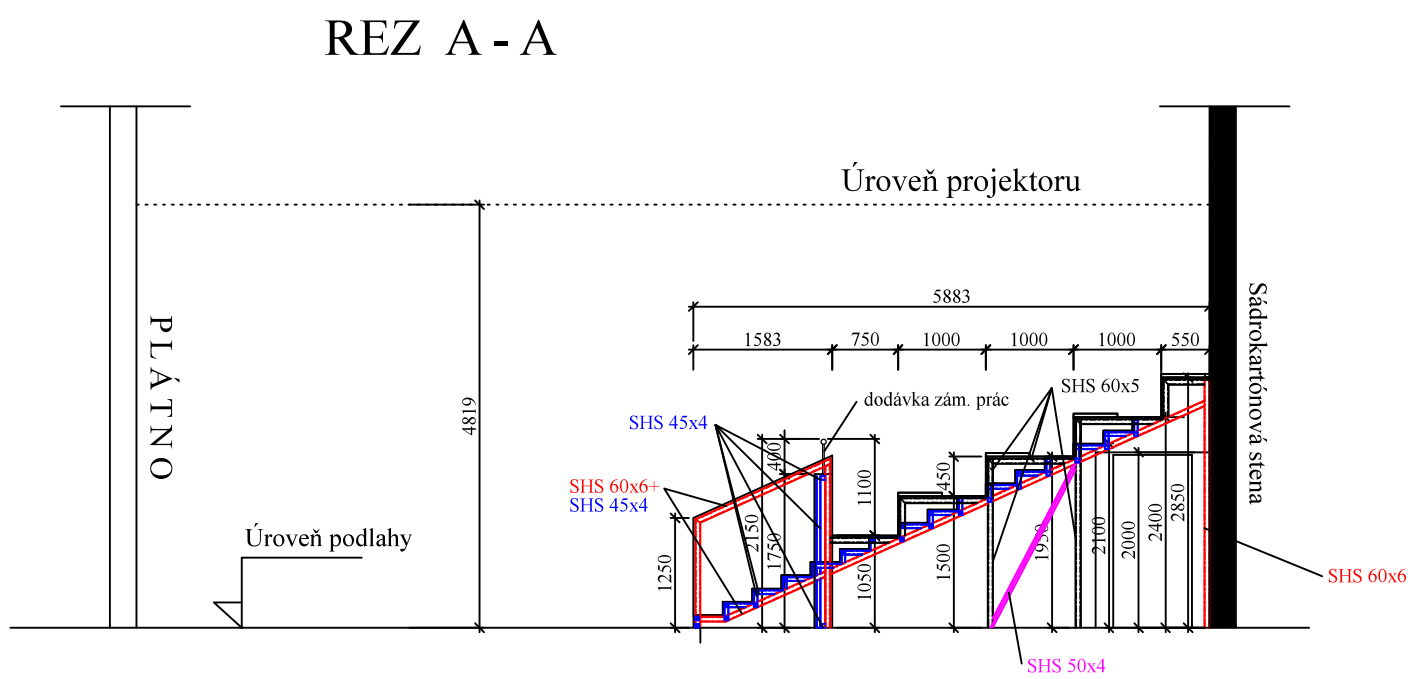
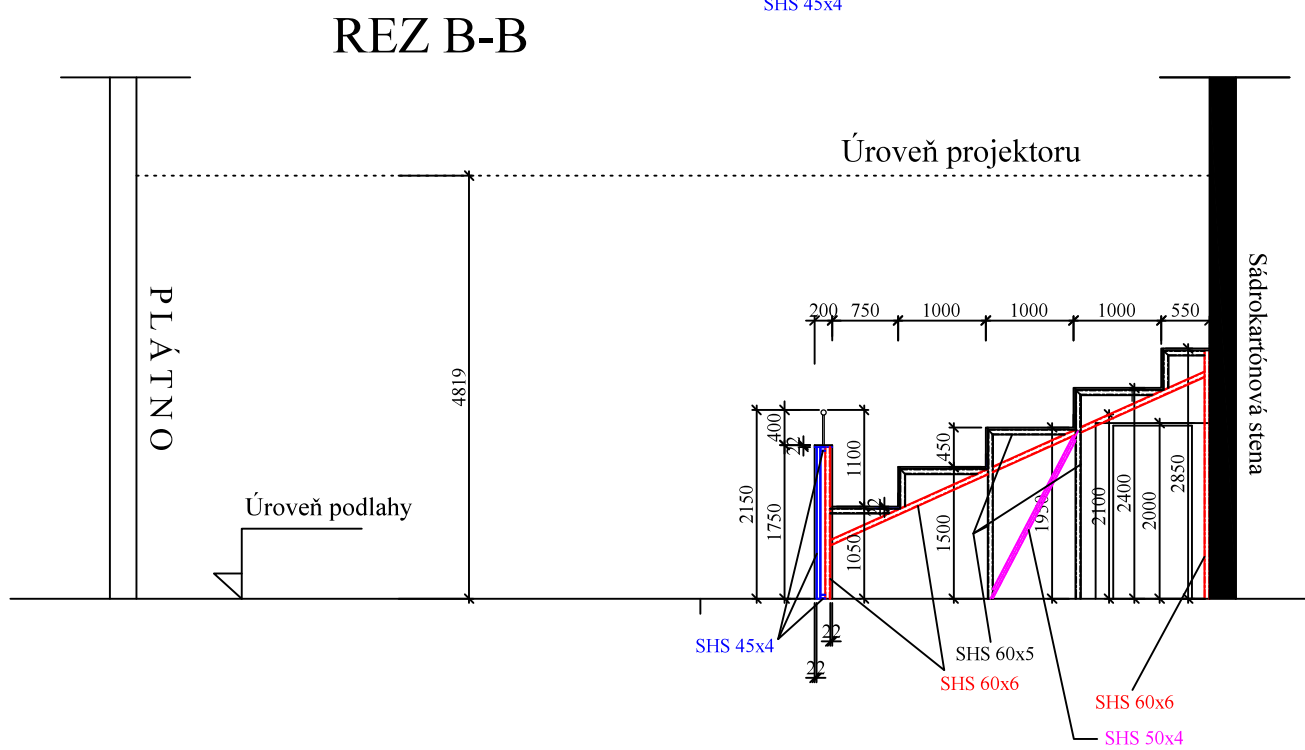


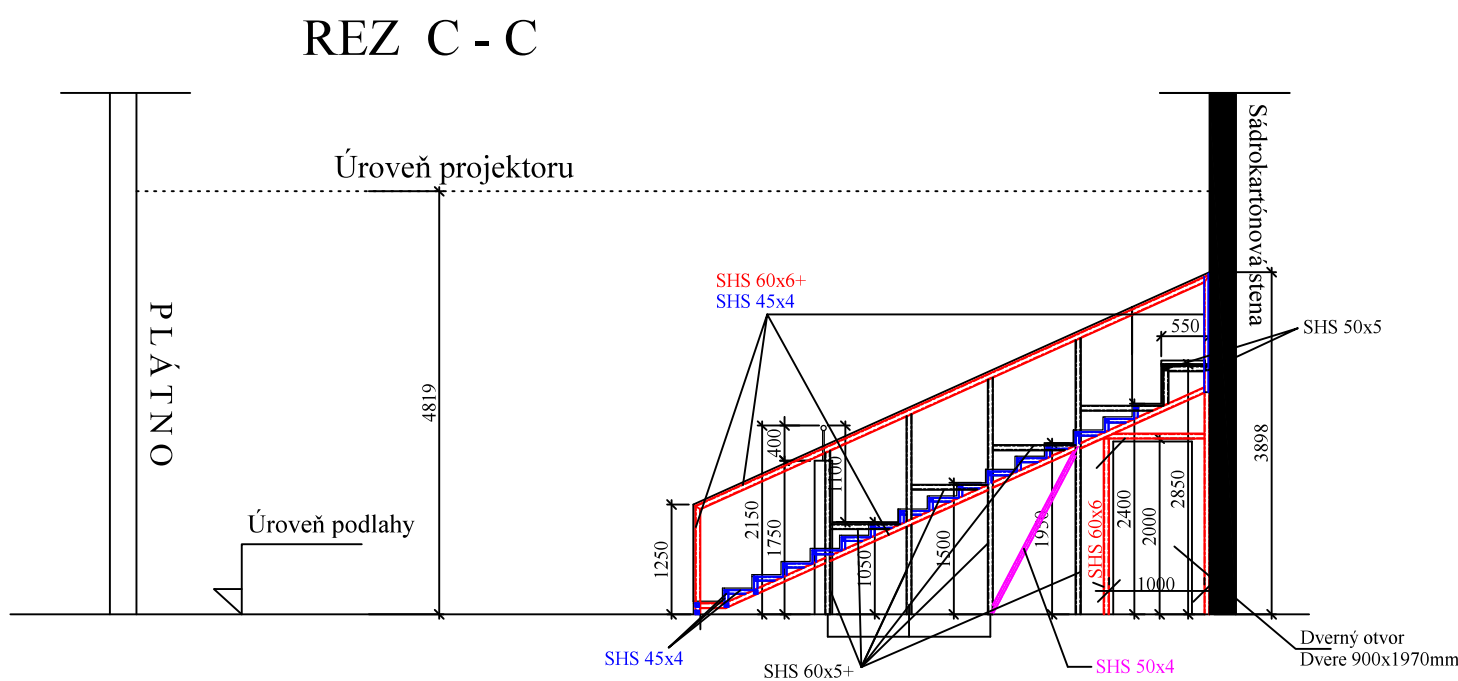

Axonometrický pohľad

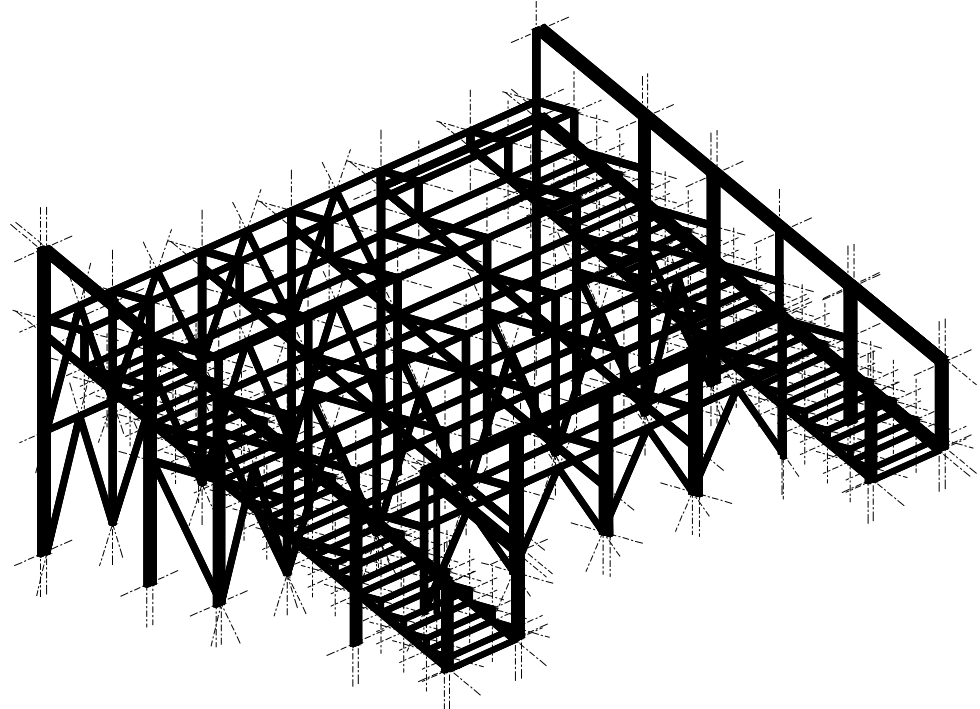

Kotevný plán

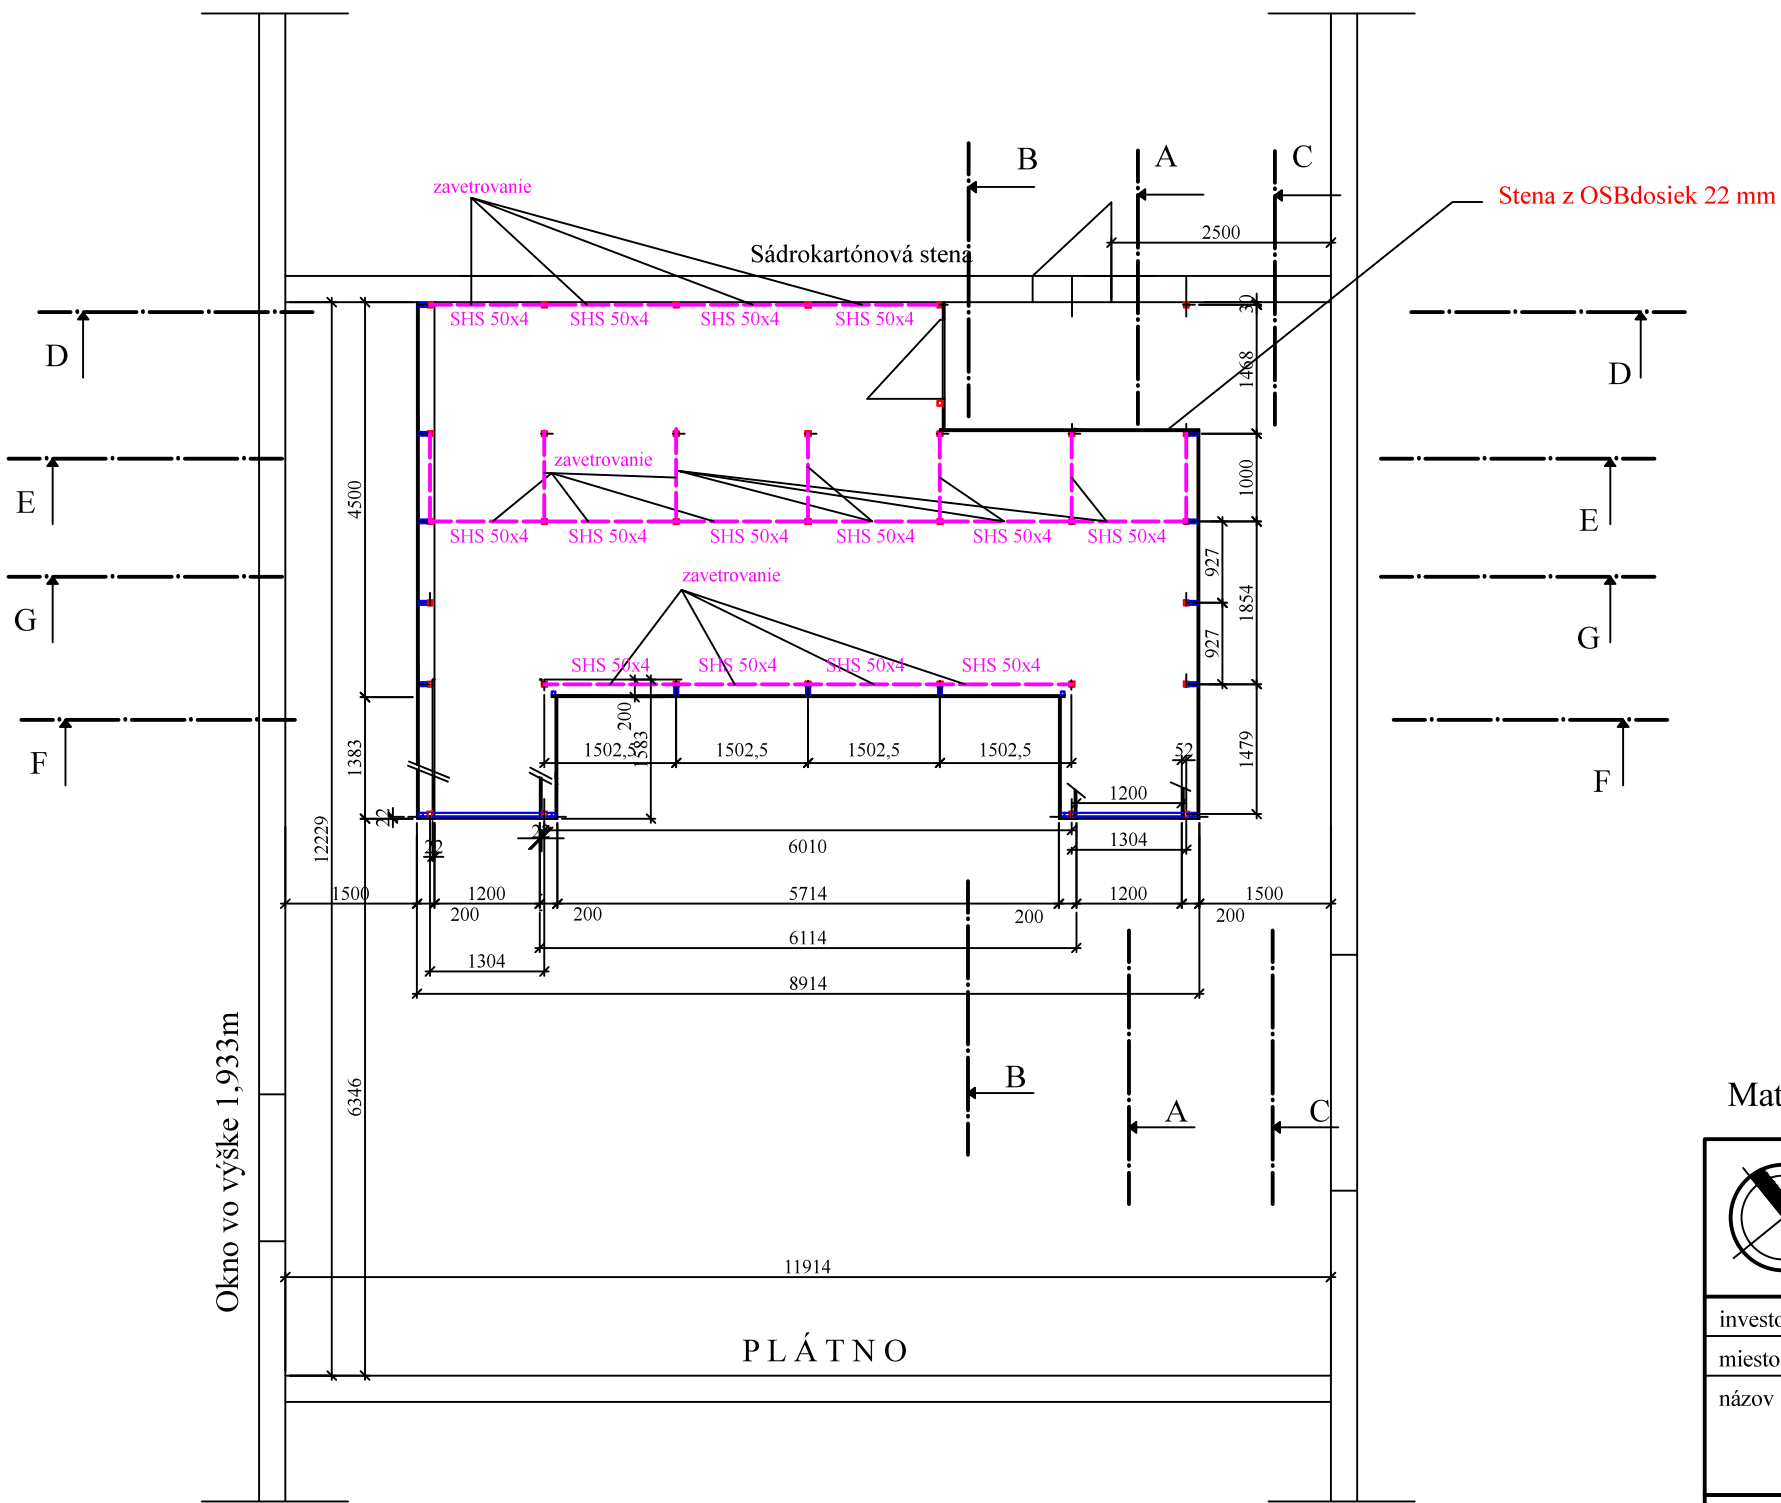

VÝKAZ MATERIÁLU:

profil	dĺžka /cel. v m/	váha 1bm/kg	váha celková /kg/
SHS 45x4	185	4,8	888
SHS 50x4	72	5,5	396
SHS 50x5	105	6,6	693
SHS 60x5	91	8,2	746,2
SHS 60x6	115	9,4	1081
Pl. 8 mm	2 m ²		128
Kot.skr.HILTI	M 16		68 kusov
celkom			3932,2 kg

Dosky OSB 22 mm	145 m ²
koberce	60 m ²

Materiál: Oceľ S235J0

	Zodpovedný projektant: Ing. Tomáš ŽIVNER, PhD.	Vypracoval: Ing. Tomáš ŽIVNER, PhD.	generálny projektant: INGART e-mail: ingart@ingart.sk, tel.: +421905 40 39 40	
	investor Aurelium - Zázrivkové centrum vedy, Centrum vedecko-technických informácií SR	časť STATIKA		
miesto stavby Bojnická 3, 831 04 Bratislava	názov Oceľová tribúna		formát	8x A4
			dátum	09/2016
obsah výkresu	Kotevný plán, rezy oceľovej konštrukcie tribúny		mierka	1 : 50
			výkres č.	2/2